


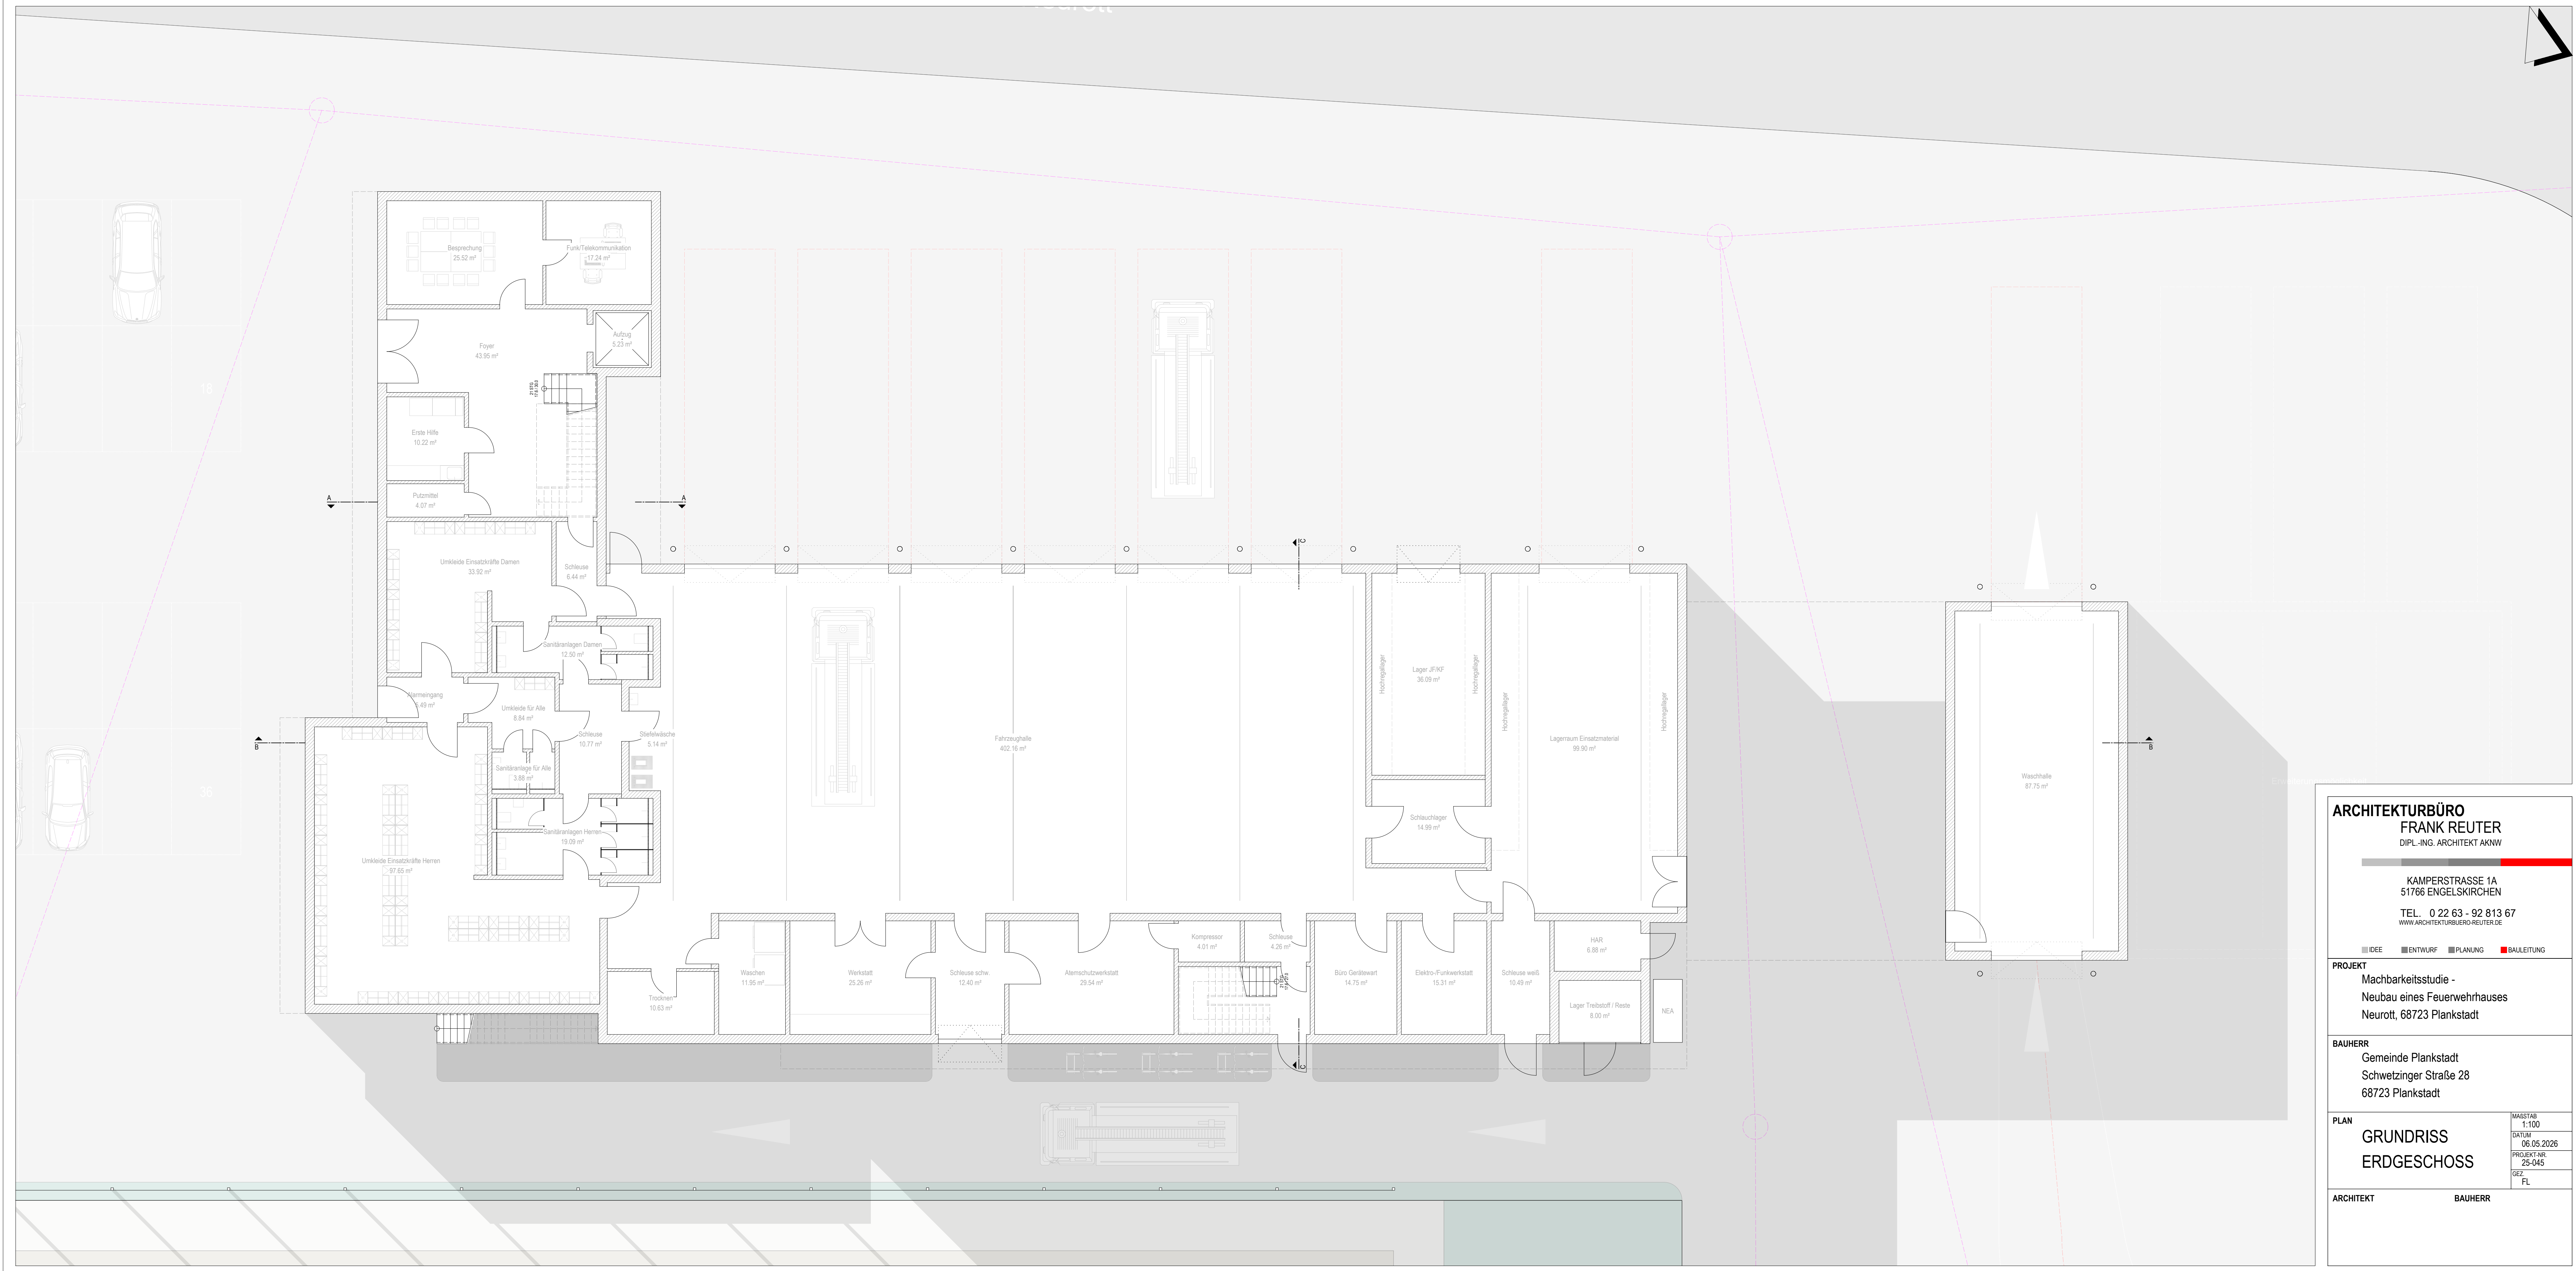

ARCHITEKTURBÜRO
FRANK REUTER
DIPL.-ING. ARCHITEKT AKWV

KAMPERSTRASSE 1A
51766 ENGELSKIRCHEN
TEL: 0 22 63 - 92 813 67
WWW.ARCHITEKTURBUERO-REUTER.DE

IDEE

ENTWURF

PLANUNG

BAULEITUNG

PROJEKT

Machbarkeitsstudie -
Neubau eines Feuerwehrhauses
Neurott, 68723 Plankstadt

BAUHERR

Gemeinde Plankstadt
Schwetzingen Straße 28
68723 Plankstadt

PLAN

GRUNDRISS
ERDGESCHOSS

MAßSTAB
1:100
DATUM
06.05.2026
PROJEKT-NR.
25-045
GEZ.
FL

ARCHITEKT

BAUHERR